




ALEZIO - AWHP 4,6,8 MR/H

ELEKTRICKÉ ZAPOJENÍ

1-fázové provedení

Venkovní jednotka zapojena 3-fázově

Popis	Dodávka	Doporučené ukončení	Poznámka
1. Přívody z domovního rozvaděče do technické místnosti	STAVBA	volné konce 2m	Typová zkouška rozvaděče!
2. Podružný elektrorozvaděč v technické místnosti	MONT.FIRMA	---	
3. Ovládání HDO	MONT.FIRMA	---	
4. Napájení venkovní jednotky TČ	STAVBA (M.F.)	volné konce 2m	Beznapěťový kontakt
5. Spínání teplovodního dohřevu (externího kotle)	MONT.FIRMA	---	
6. Napájení vnitřního modulu	MONT.FIRMA	---	Nutné příslušenství (součást dodávky) Volitelné příslušenství
7. Propojení BUS vnitřní a venkovní jednotky	STAVBA (M.F.)	volné konce 1m	
8. Venkovní čidlo ekvitermní regulace	STAVBA	volné konce 1m	
9. Prostorový termostat drátový	STAVBA (M.F.)	volné konce 1m	Kotel bez vestavěného oběhového čerpadla
10. Ovládání oběhového čerpadla ext. kotle	MONT.FIRMA	---	

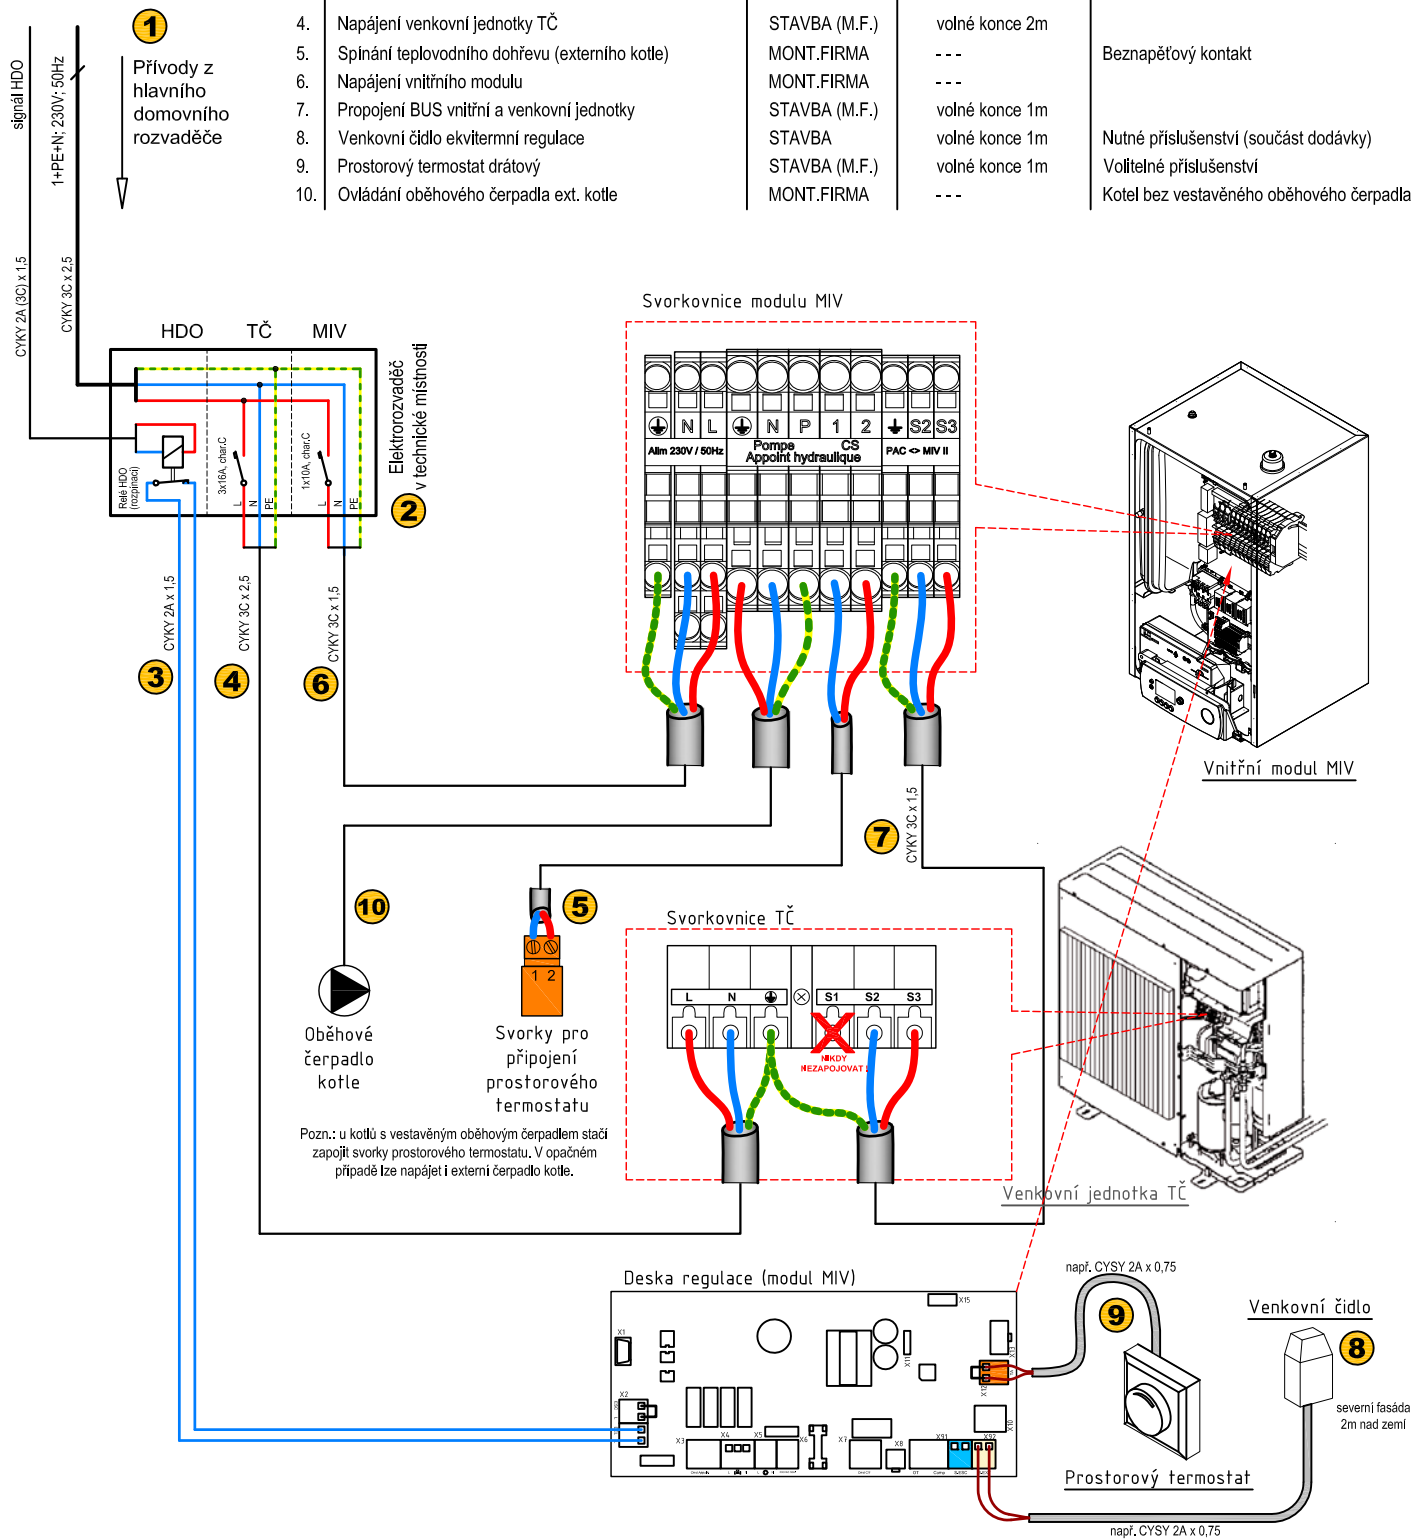

Toto schéma slouží pouze jako typový příklad a nelze jej použít jako závazný projekční podklad! Veškeré dimenze (kabely, jištění atd.) a konečné zapojení v závislosti na vzdálenostech a ostatních souvztažnostech MUSÍ určit projektant!