



Elektrický dohřev


STRATEO- AWHP 4.5,6,8 MR/E

ELEKTRICKÉ ZAPOJENÍ

1-fázové provedení

Venkovní jednotka i elektrokotel zapojeny 1-fázově!!!

	Popis	Dodávka	Doporučené ukončení	Poznámka
1.	Přívody z domovního rozvaděče do technické místnosti	STAVBA	volné konce 2m	
2.	Podružný elektrorozvaděč v technické místnosti	MONT.FIRMA	---	Typová zkouška rozvaděče!
3.	Ovládání HDO	MONT.FIRMA	---	
4.	Napájení venkovní jednotky TČ	STAVBA (M.F.)	volné konce 2m	
5.	Napájení elektrokotle	MONT.FIRMA	---	
6.	Napájení vnitřního modulu	MONT.FIRMA	---	
7.	Propojení BUS vnitřní a venkovní jednotky	STAVBA (M.F.)	volné konce 1m	
8.	Venkovní čidlo ekvitermní regulace	STAVBA	volné konce 1m	Nutné příslušenství (součást dodávky)
9.	Prostorový termostat drátový	STAVBA (M.F.)	volné konce 1m	Volitelné příslušenství

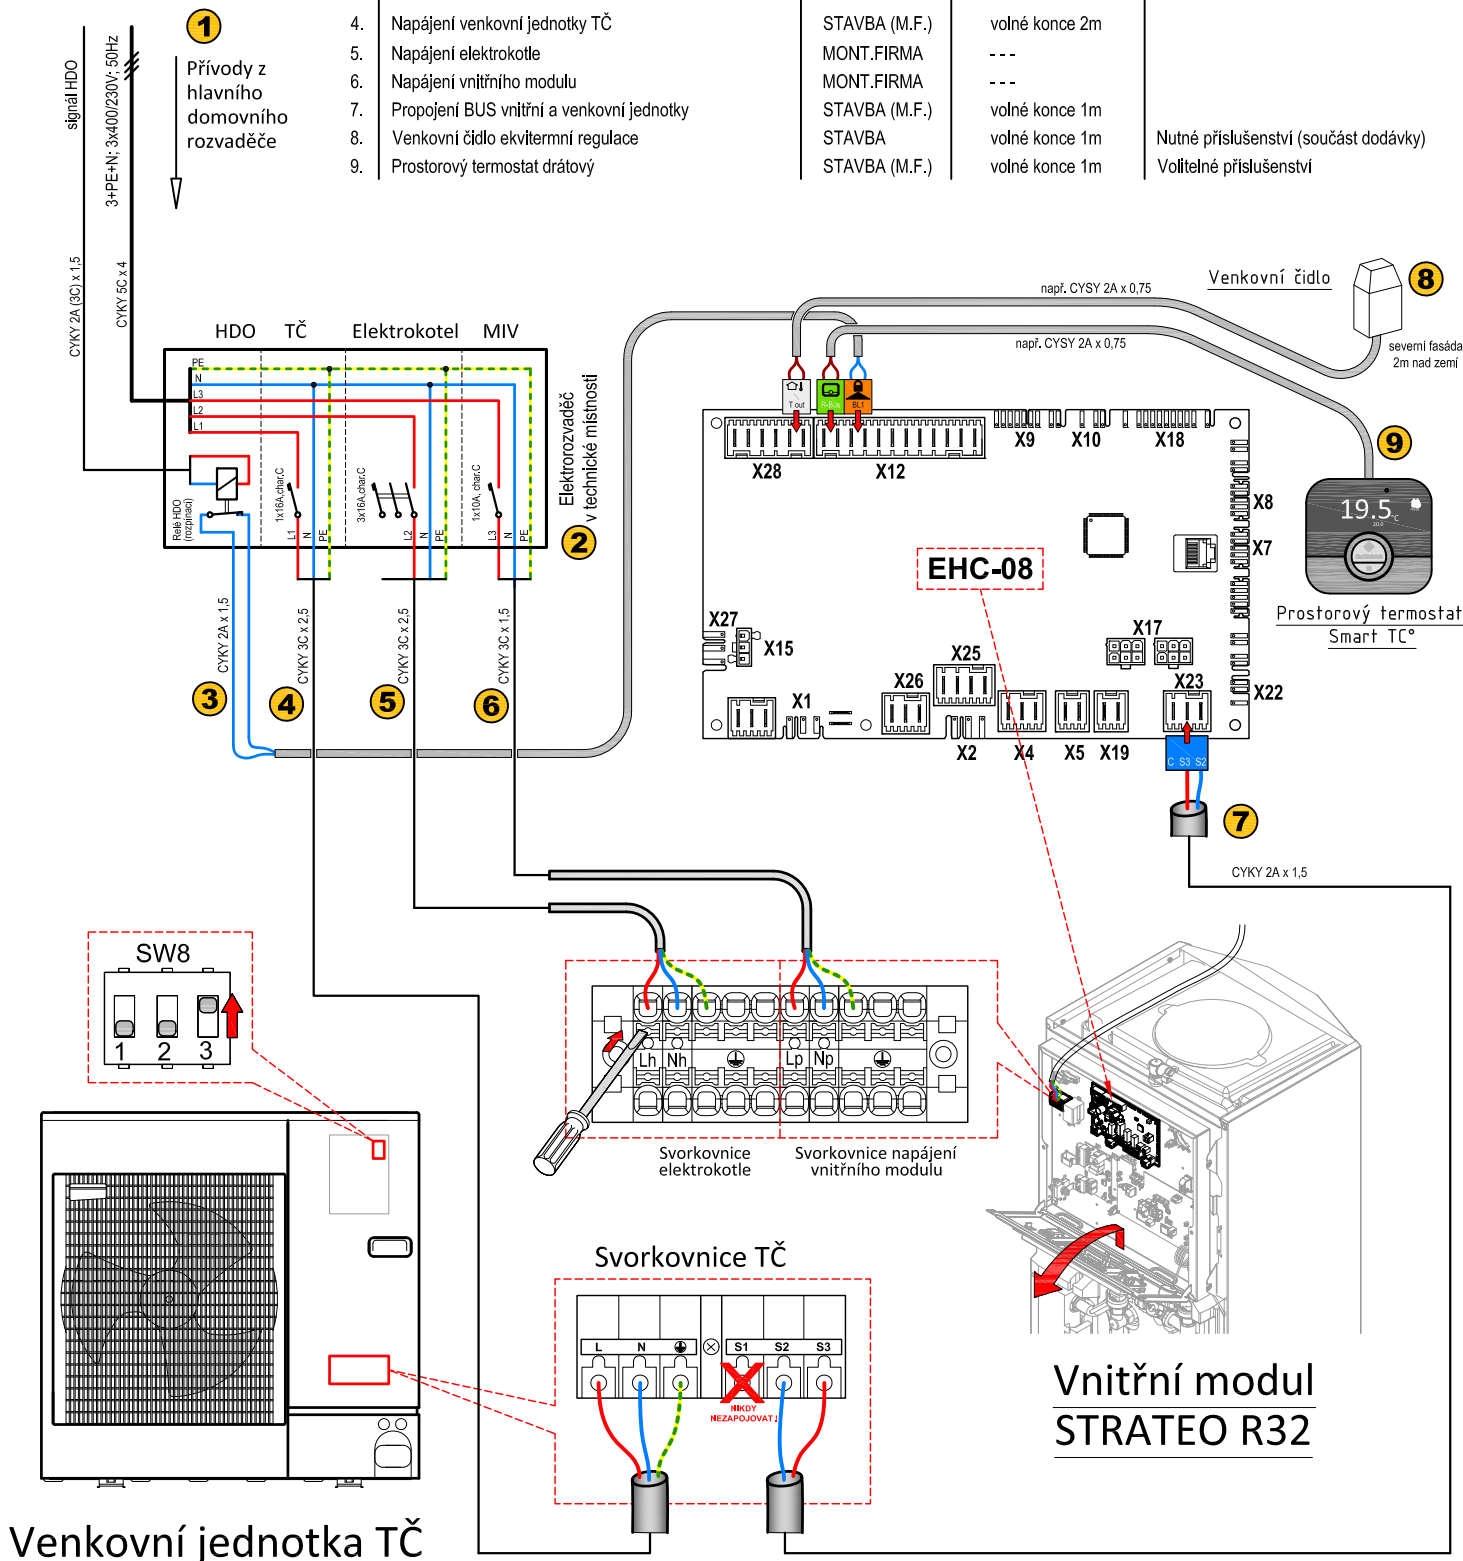

Venkovní jednotka TČ

Vnitřní modul
STRATEO R32

Toto schéma slouží pouze jako typový příklad a nelze jej použít jako závazný projekční podklad!
Veškeré dimenze (kabely, jištění atd.) a konečné zapojení v závislosti na vzdálenostech a ostatních
souvztažnostech MUSÍ určit projektant!