

3x GSHP 27 TR

KASKÁDA TŘÍ TEPELNÝCH ČERPADEL ZEMĚ-VODA

De Dietrich




Elektrický dohřev

POZOR - VZOR!

Schéma slouží pouze jako příklad použití. Nelze jej použít jako závazný projekční podklad! Veškeré dimenze (potrubí, oběhová čerpadla atd.) a konečné zapojení MUSÍ určit projektant!

- Samostatné TČ s elektrickým dohřevem 9 kW
- 1 přímý okruh "podlahové vytápění"
- Příprava TV prostřednictvím integrovaného ohřívače 200l
- Akumulační zásobník 800l

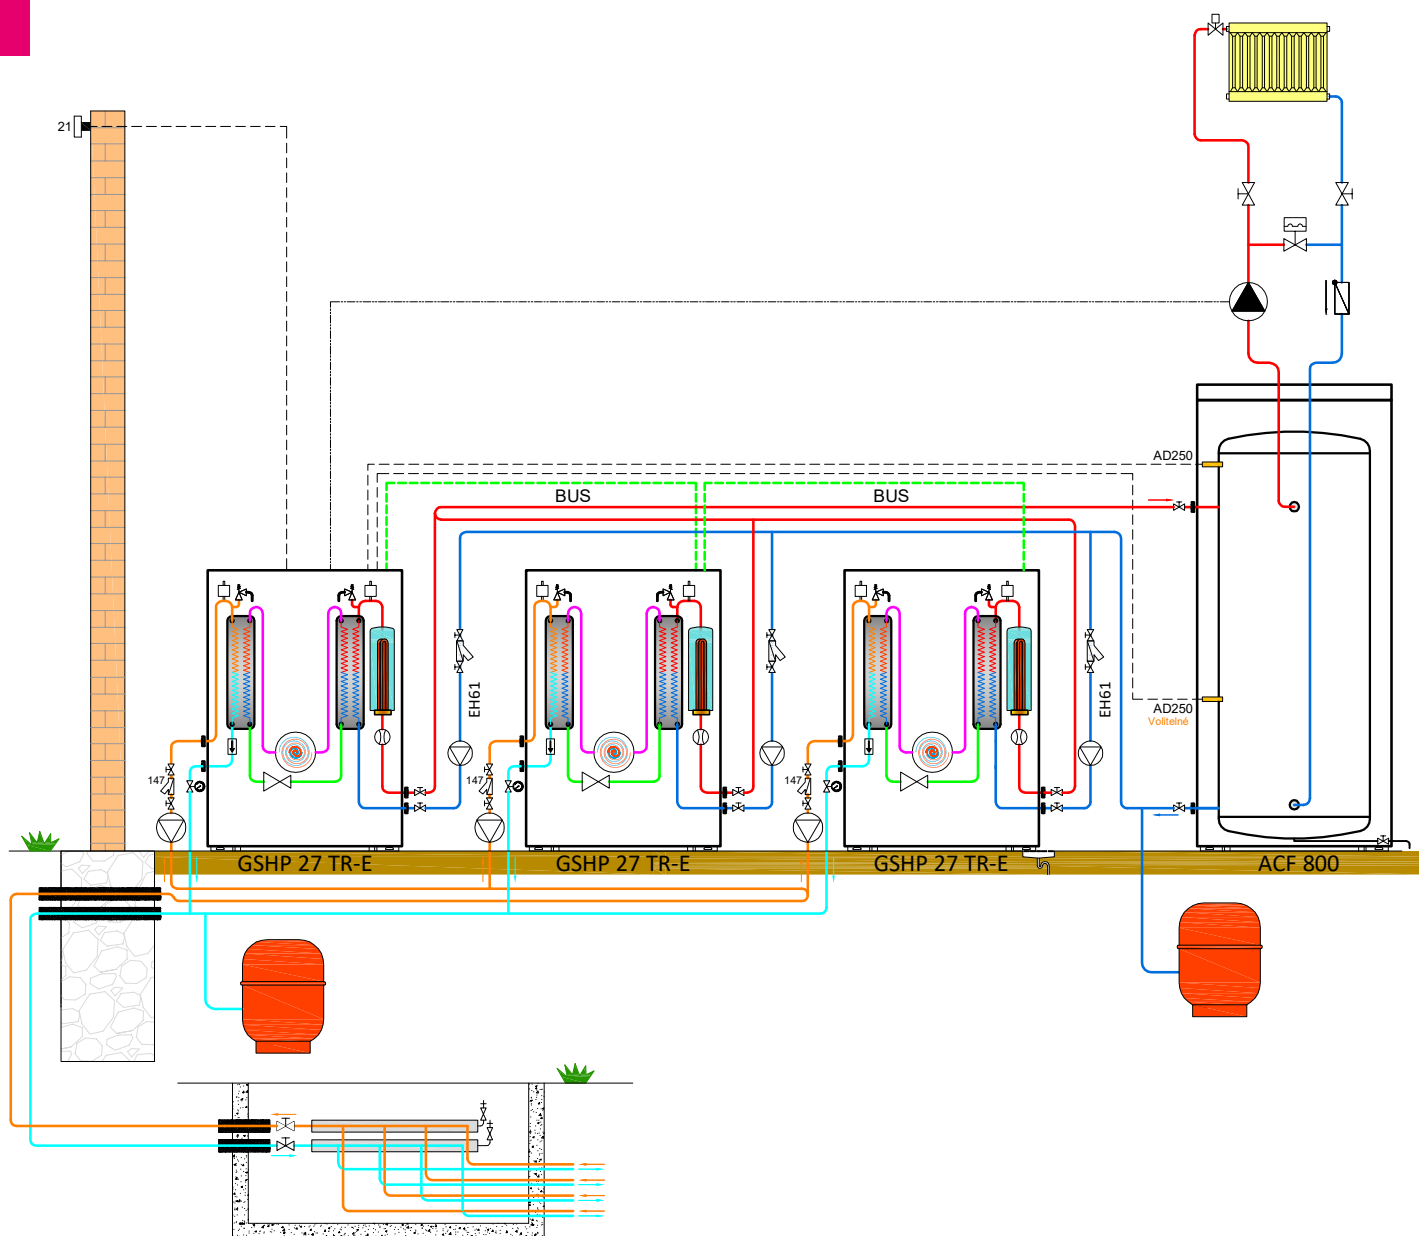

HLAVNÍ SOUČÁSTI

POPIS	BALENÍ	OBJ. Č.
Tepelné čerpadlo GSHP 27TR-E (3x)	---	7647203K
Spojovací kabel BUS DIEMATIC (12 m) - 2x	AD134	88017851
Zásobník akumulční ACF 800		A480L60GG570
Čidlo akumulčního zásobníku (1÷2x)	AD250	100013305