

ALEZIO M 8 TR/E

TEPELNÉ ČERPADLO VZDUCH-VODA „MONOBLOK INVERTER“


De Dietrich 

Elektrický dohřev

POZOR - VZOR!

Schéma slouží pouze jako příklad použití. Nelze jej použít jako závazný projekční podklad!
Veškeré dimenze (potrubí, oběhová čerpadla atd.) a konečné zapojení MUSÍ určit projektant !

- Vnitřní modul MIV-M/E s elektrickým dohřevem 9 kW
- 1 přímý okruh "podlahové vytápění"
- Např. novostavba pouze pro vytápění

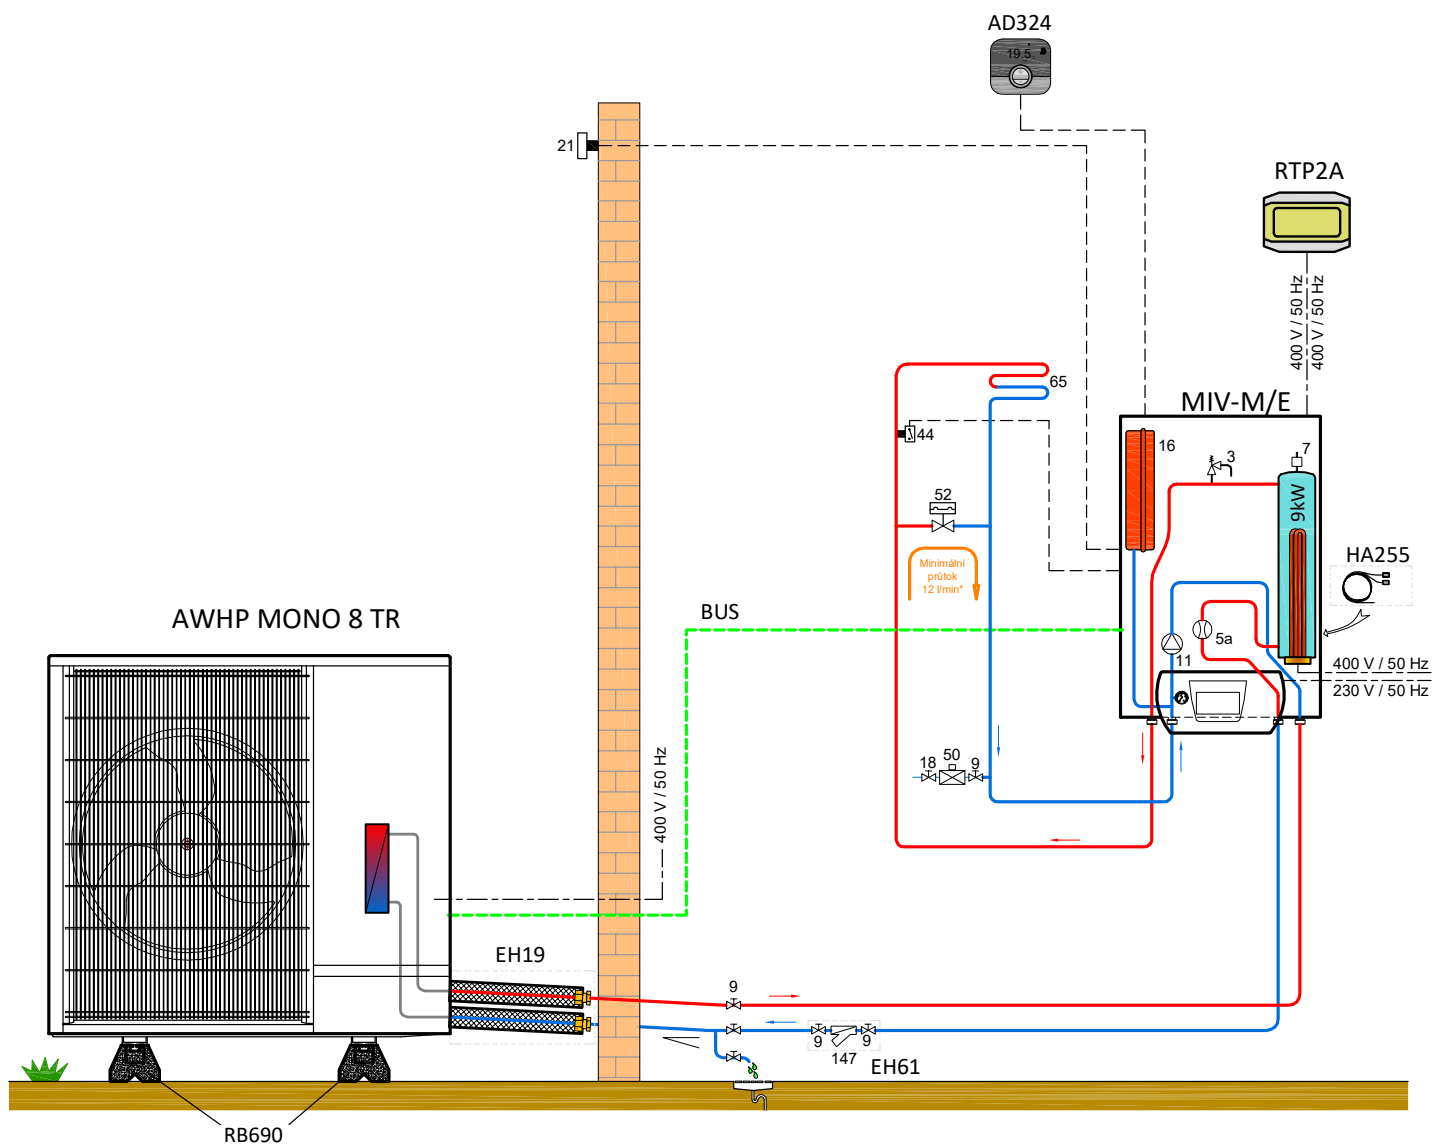

HLAVNÍ SOUČÁSTI

POPIS	BALENÍ	OBJ. Č.
Tepelné čerpadlo Alezio M 8TR/E	---	M7610017
Kulový ventil s filtrem 400µm (filtrball)	EH61	100004417
Flexibilní hydraulické potrubí (l=700mm)	EH19	100001369

PŘÍSLUŠENSTVÍ

POPIS	BALENÍ	OBJ. Č.
Prostorový termostat Smart TC ^o (R-BUS)	AD324	7691375
Elektrický rozvaděč RTP		RTP2A
Antivibrační podstavce na zem *		RB690