

ALEZIO S 11 TR/E

TEPELNÉ ČERPADLO VZDUCH-VODA
„SPLIT INVERTER“

De Dietrich




1
8

ALEZIO S R32

POZOR - VZOR!

Schéma slouží pouze jako příklad použití. Nelze jej použít jako závazný projekční podklad! Veškeré dimenze (potrubí, oběhová čerpadla atd.) a konečné zapojení MUSÍ určit projektant!

- Vnitřní modul MIV-S/E s elektrickým dohřevem 9 kW
- 1 přímý okruh "podlahové vytápění"
- Příprava TV prostřednictvím nezávislého ohřívače BLC
- Doplňkový zdroj kotel na tuhá paliva (krb)
- Např. rekonstrukce stávající otopné soustavy se zachováním kotle na dřevo

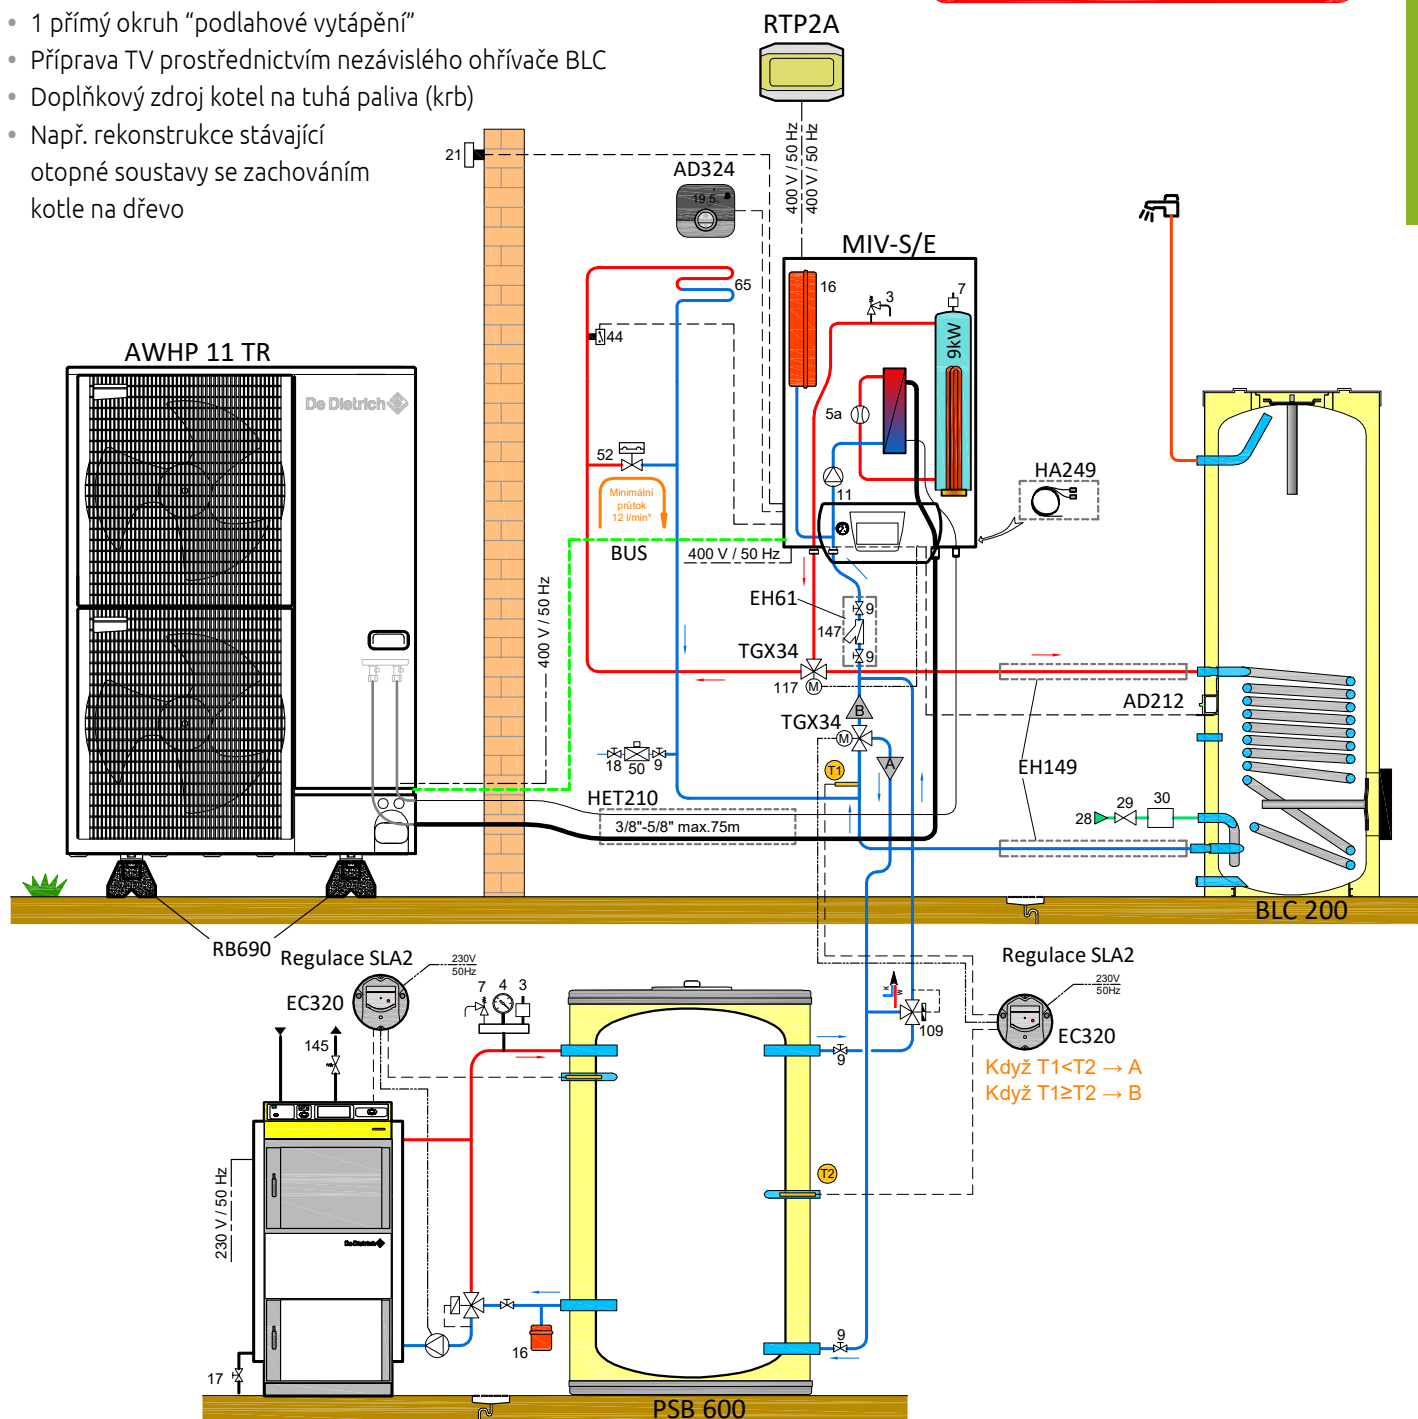

HLAVNÍ SOUČÁSTI

POPIS	BALENÍ	OBJ. Č.
Tepelné čerpadlo Alezio S 11TR/E	---	T7610021
Kulový ventil s filtrem 400µm (filtrball)	EH61	100004417
Přepínací ventil vytápění/TV (Kv = 25)	TGX34	TGX34SMP
Zásobník TV BLC 200	EC605	100018089
Čidlo TV	AD212	100000030
Akumulační zásobník PSB 600	AJ52	7650454

PŘÍSLUŠENSTVÍ

POPIS	BALENÍ	OBJ. Č.
Prostorový termostat Smart TC° (R-BUS)	AD324	7691375
Propojovací sada chladiva 3/8"+5/8"		HET210
Elektrický rozvaděč RTP		RTP2A
Antivibrační podstavce na zem *		RB690
Diferenční regulátor SLA 2 (2x)	EC320	100007832
Přepínací ventil vytápění/TV (Kv = 25)	TGX34	TGX34SMP