

GSHP 5 MR-K

REVERZIBILNÍ TEPELNÉ ČERPADLO ZEMĚ-VODA

De Dietrich




1 | 8

GSHP

POZOR - VZOR!

Schéma slouží pouze jako příklad použití. Nelze jej použít jako závazný projekční podklad! Veškeré dimenze (potrubí, oběhová čerpadla atd.) a konečné zapojení MUSÍ určit projektant!

- Samostatné TČ s elektrickým dohřevem 9 kW
- 1 přímý okruh "radiátory"

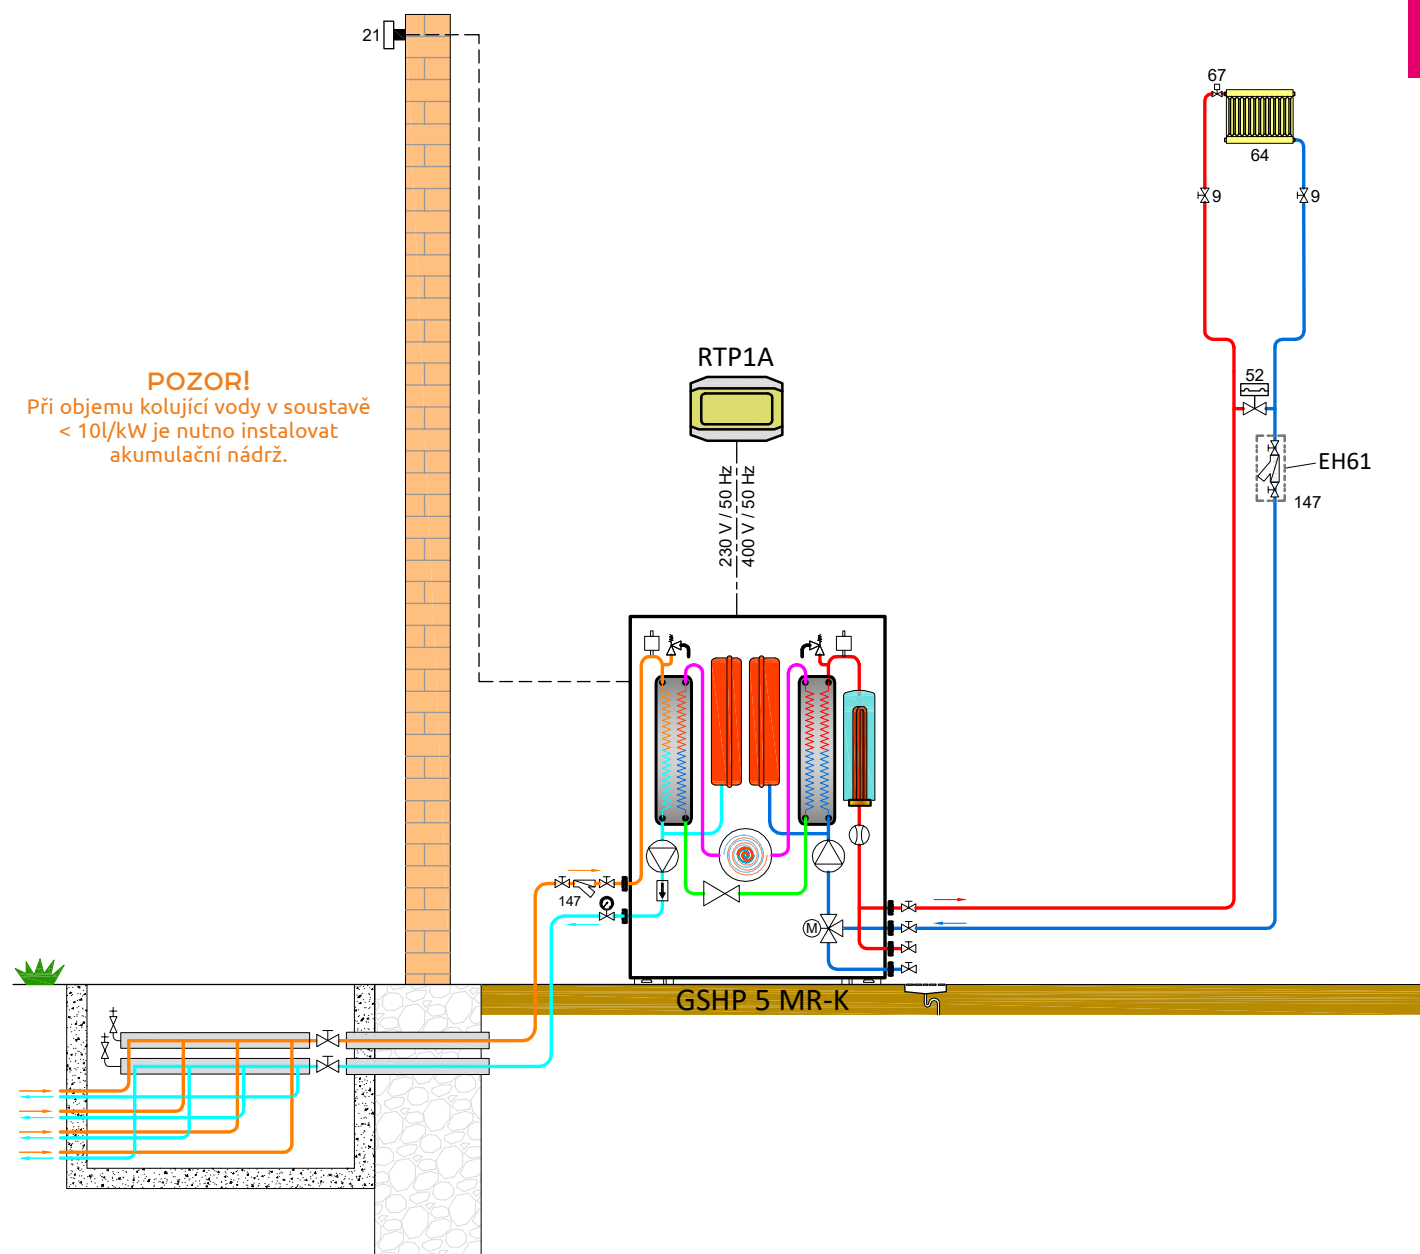

HLAVNÍ SOUČÁSTI

POPIS	BALENÍ	OBJ. Č.
Tepelné čerpadlo GSHP 5MR-K	---	7612336K
Kulový ventil s filtrem 400µm (filtrball)	EH61	100004417

PŘÍSLUŠENSTVÍ

POPIS	BALENÍ	OBJ. Č.
Elektrický rozvaděč RTP		RTP1A