

# GSHP 9 MR-K/V 200 GHL

REVERZIBILNÍ TEPELNÉ ČERPADLO ZEMĚ-VODA  
SE ZÁSOBNÍKEM TV


De Dietrich



## POZOR - VZOR!

Schéma slouží pouze jako příklad použití. Nelze jej použít jako závazný projekční podklad! Veškeré dimenze (potrubí, oběhová čerpadla atd.) a konečné zapojení MUSÍ určit projektant!

- Samostatné TČ s elektrickým dohřevem 9 kW
- 1 přímý okruh "radiátory"
- 1 směšovaný okruh "podlahové vytápění"
- AKU zásobník s integrovanými čerpadlovými skupinami
- Příprava TV prostřednictvím integrovaného ohřívače 200l
- Konfigurace „V“ jako VĚŽ (TČ umístěné na zásobníku TV)

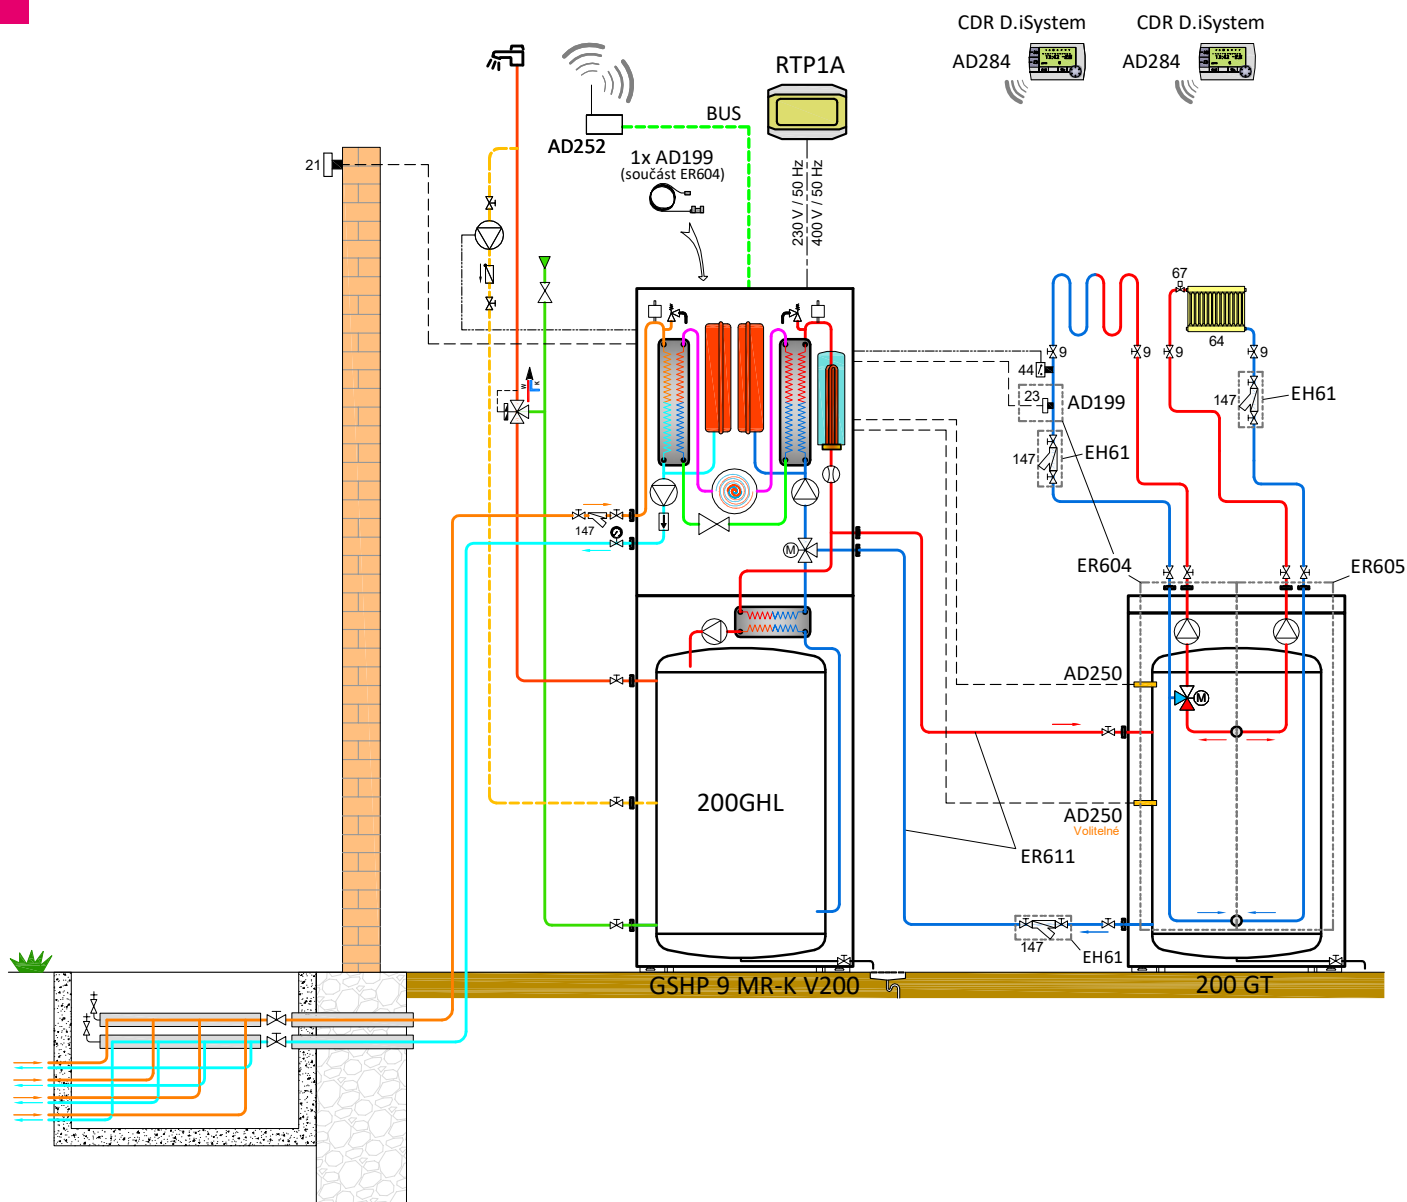

## HLAVNÍ SOUČÁSTI

| POPIS                                     | BALENÍ | OBJ. Č.   |
|-------------------------------------------|--------|-----------|
| Tepelné čerpadlo GSHP 9MR-K/V 200 GHL     | ---    | 7638346K  |
| Akumulační zásobník 200 GT                | ER602  | 7607396   |
| Kulový ventil s filtrem 400µm (filtrball) | EH61   | 100004417 |
| Čidlo akumulčního zásobníku (1÷2x)        | AD250  | 100013305 |

## PŘÍSLUŠENSTVÍ

| POPIS                                   | BALENÍ | OBJ. Č.   |
|-----------------------------------------|--------|-----------|
| Bezdrát. ovládání Diematic iSystem (2x) | AD284  | 100018923 |
| Vysílač/přijímač bezdrát. ovládání      | AD252  | 100013307 |
| Propojovací sada B: TČ vedle zásobníku  | ER611  | 7611489   |
| Sada směšovaného okruhu k 200 GT        | ER604  | 7610411   |
| Sada přímého okruhu k 200 GT            | ER605  | 7610412   |
| Elektrický rozvaděč RTP                 |        | RTP1A     |