


POZOR - VZOR!

Schéma slouží pouze jako příklad použití. Nelze jej použít jako závazný projekční podklad! Veškeré dimenze (potrubí, oběhová čerpadla atd.) a konečné zapojení MUSÍ určit projektant!

- Samostatné TČ s elektrickým dohřevem 9 kW
- 1 přímý okruh "radiátory"
- 1 směšovaný okruh "podlahové vytápění"
- AKU zásobník s integrovanými čerpadlovými skupinami
- Příprava TV prostřednictvím nezávislého ohřívače 300l

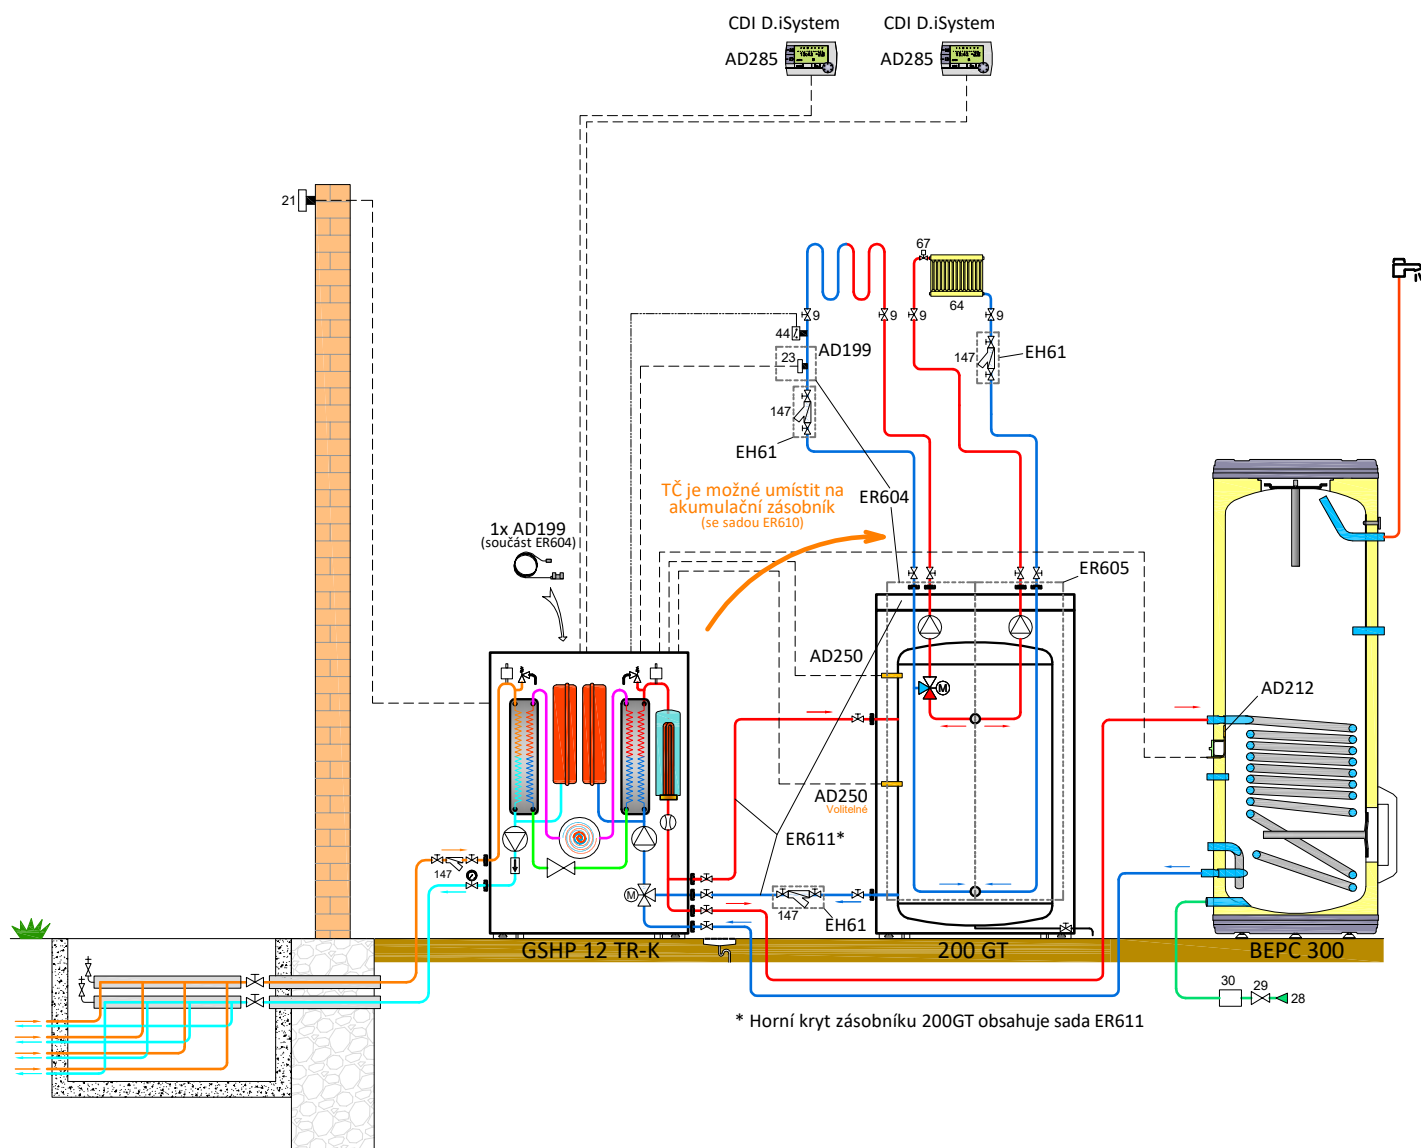

HLAVNÍ SOUČÁSTI

POPIS	BALENÍ	OBJ. Č.
Tepebné čerpadlo GSHP 12TR-K	---	7647202K
Akumulační zásobník 200 GT	ER602	7607396
Čidlo akumulčního zásobníku (1÷2x)	AD250	100013305
Kulový ventil s filtrem 400µm (filtrball) 3x	EH61	100004417
Zásobník TV BEPC 300	---	7620661
Čidlo TV	AD212	100000030

PŘÍSLUŠENSTVÍ

POPIS	BALENÍ	OBJ. Č.
Dálkové ovládání Diematic iSystem (2x)	AD285	100018924
Propojovací sada B: TČ vedle zásobníku	ER611	7611489
Sada směšovaného okruhu k 200 GT	ER604	7610411
Sada přímého okruhu k 200 GT	ER605	7610412
Elektrický rozvaděč RTP		RTP2A