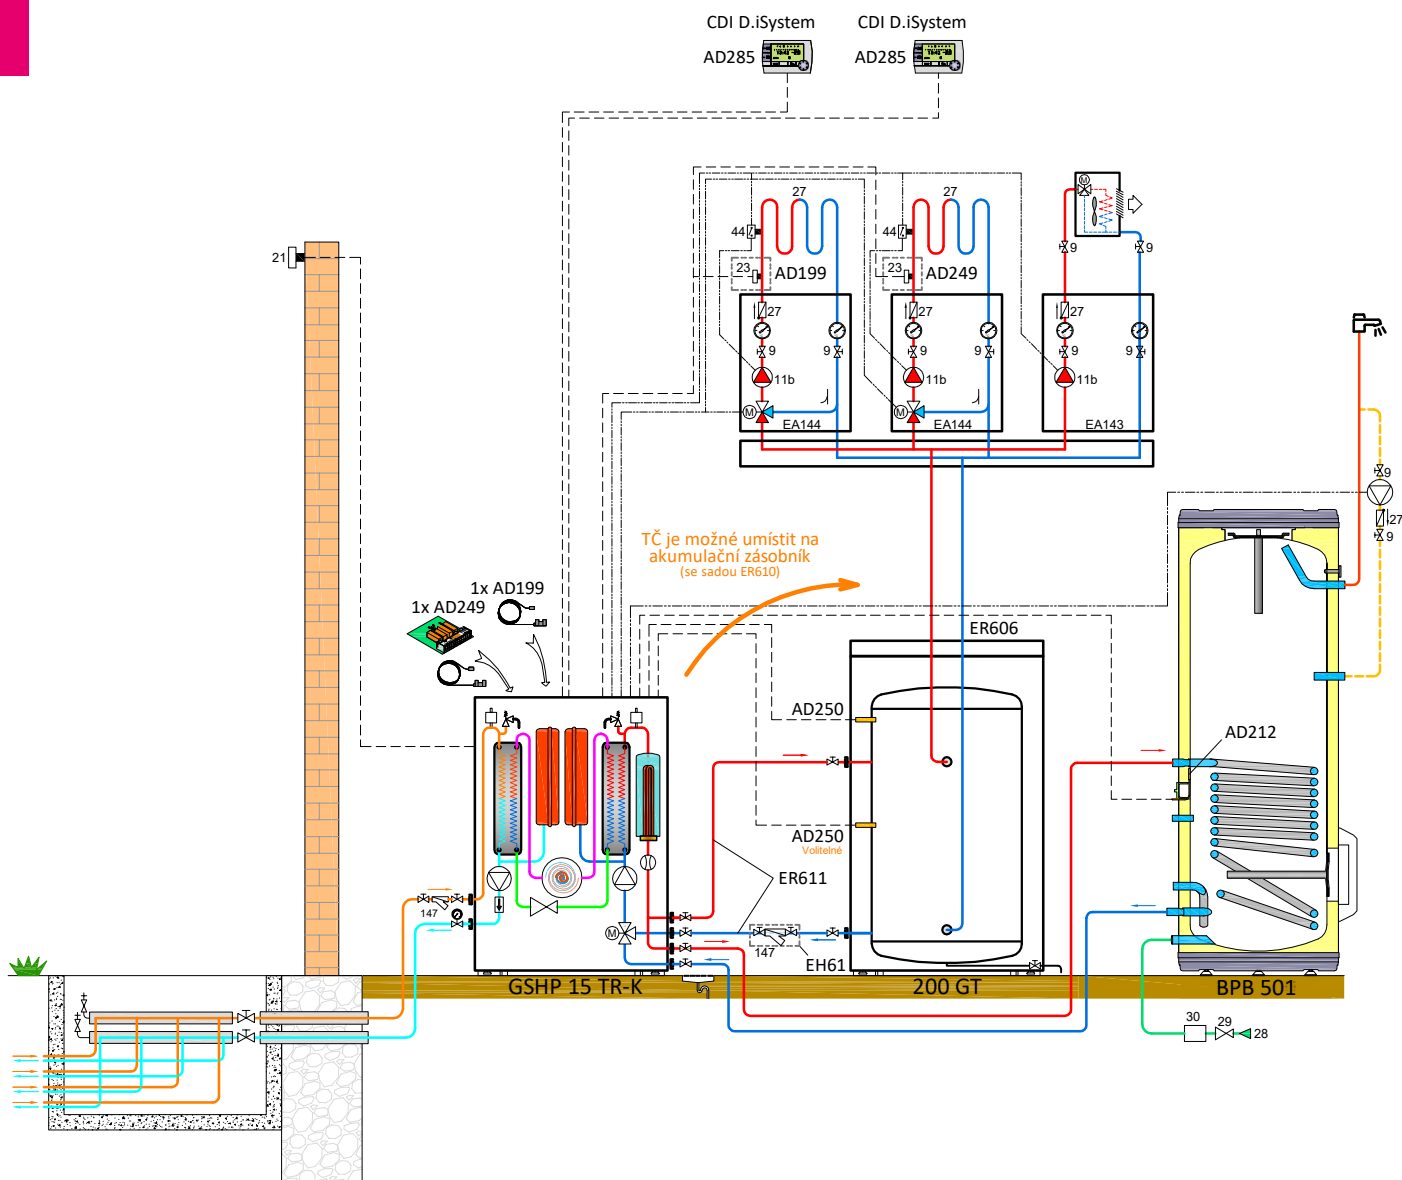


POZOR - VZOR!

Schéma slouží pouze jako příklad použití. Nelze jej použít jako závazný projekční podklad! Veškeré dimenze (potrubí, oběhová čerpadla atd.) a konečné zapojení MUSÍ určit projektant!

- Samostatné TČ s elektrickým dohřevem 9 kW
- 1 přímý okruh "radiátory"
- 2x směšovaný okruh "podlahové vytápění"
- Příprava TV prostřednictvím nezávislého ohřívače 500l

**HLAVNÍ SOUČÁSTI**

POPIS	BALENÍ	OBJ. Č.
Tepelné čerpadlo GSHP 15TR-K	---	7647203K
Akumulační zásobník 200 GT	ER602	7607396
Čidlo akumulačního zásobníku (1÷2x)	AD250	100013305
Kulový ventil s filtrem 400µm (filtrball) 3x	EH61	100004417
Čidlo 1. směšovaného okruhu	AD199	88017017
Deska + čidlo 2. směšovaného okruhu	AD249	100013304
Zásobník TV BPB 501	EC795	7682313
Čidlo do zásobníku TV	AD212	100000030

PŘÍSLUŠENSTVÍ

POPIS	BALENÍ	OBJ. Č.
Dálkové ovládání Diematic iSystem (2x)	AD285	100018924
Propojovací sada B: TČ vedle zásobníku	ER611	7611489
Připojovací sada k zásobníku 200 GT	ER606	7610667
Elektrický rozvaděč RTP		RTP2A
Hydraulický modul přímý okruh	EA143	100020167
Hydraulický modul směšovaný okruh	EA144	100020168