




Elektrický dohřev

MONO AWHP3R 8MR

ELEKTRICKÉ ZAPOJENÍ

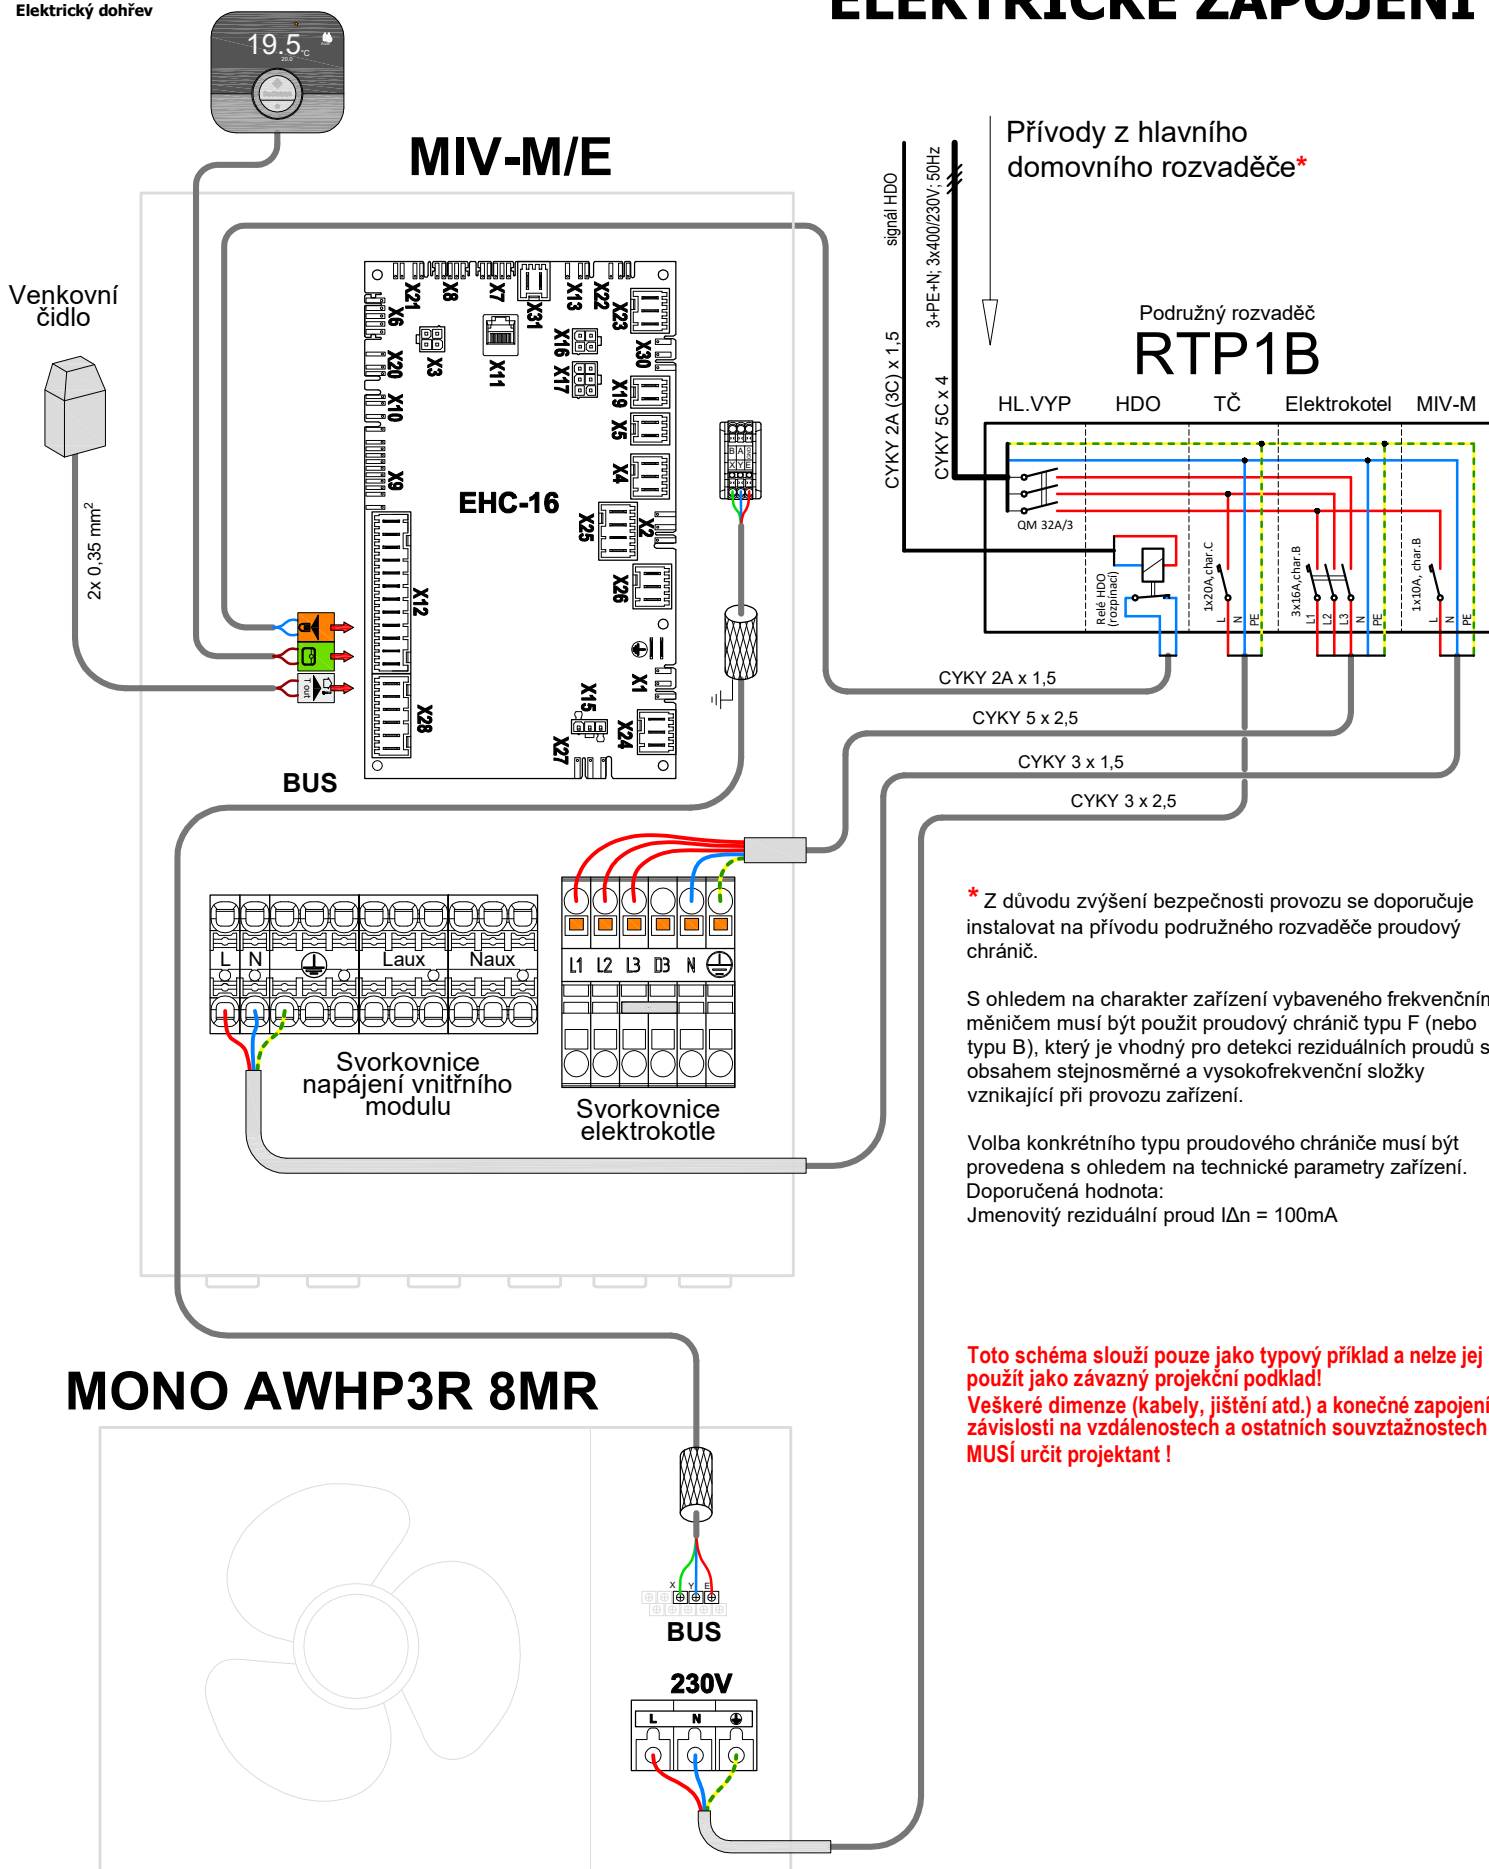

* Z důvodu zvýšení bezpečnosti provozu se doporučuje instalovat na přívodu podružného rozvaděče proudový chránič.

S ohledem na charakter zařízení vybaveného frekvenčním měničem musí být použit proudový chránič typu F (nebo typu B), který je vhodný pro detekci reziduálních proudů s obsahem stejnosměrné a vysokofrekvenční složky vznikající při provozu zařízení.

Volba konkrétního typu proudového chránič musí být provedena s ohledem na technické parametry zařízení.
Doporučená hodnota:
Jmenovitý reziduální proud $I_{\Delta n} = 100\text{mA}$

Toto schéma slouží pouze jako typový příklad a nelze jej použít jako závazný projekční podklad!
Veškeré dimenze (kabely, jištění atd.) a konečné zapojení v závislosti na vzdálenostech a ostatních souvztažnostech MUSÍ určit projektant !